


LEGENDE


- Réseau distribution
- Réseau défense incendie
- Réseau eau brute
- Réseau fender
- Réseau en galerie
- Réseau hors gestion SAUR
- Réseau hors service
- Réseau de refoulement
- Réseau de refoulement/distribution
- Vidange
- Branchement simple
- Branchement hors gestion SAUR
- + Vaine de sectionnement
- + Vaine normalement fermée / condamnée
- + Vaine en attente
- + Vaine de P1 / E1
- + Robinet 1/4 tour
- + Poteau d'incendie
- + Bouche de lavage
- + Purge
- + Vidange
- + Vanivase
- + Puits
- + Plaque d'identité
- + Réduction
- + Capot
- + Réducteur de pression
- + Boîte à boudes
- + Borne de passage monotique
- + Borne fontaine
- + Compteur de sectorisation / production
- + Compteur import / export
- + Compteur simple
- + Débitmètre
- + Saboteur d'écoulement
- + Régulateur de débit
- + Régulateur de pression amont
- + Régulateur de pression
- + Régulateur de pression aval
- + Disjoncteur
- + Soupape anti-bellier
- + Accélérateur
- + Passeur
- + Regard
- + Forage
- + Captage
- + Station de pompage
- + Station de surpression
- + Production avec traitement
- + Cheminée d'équilibre
- + Réserve incendie
- + Réservoir au sol
- + Réservoir semi-enterré / enterré
- + Réservoir sur tour
- + Bâche

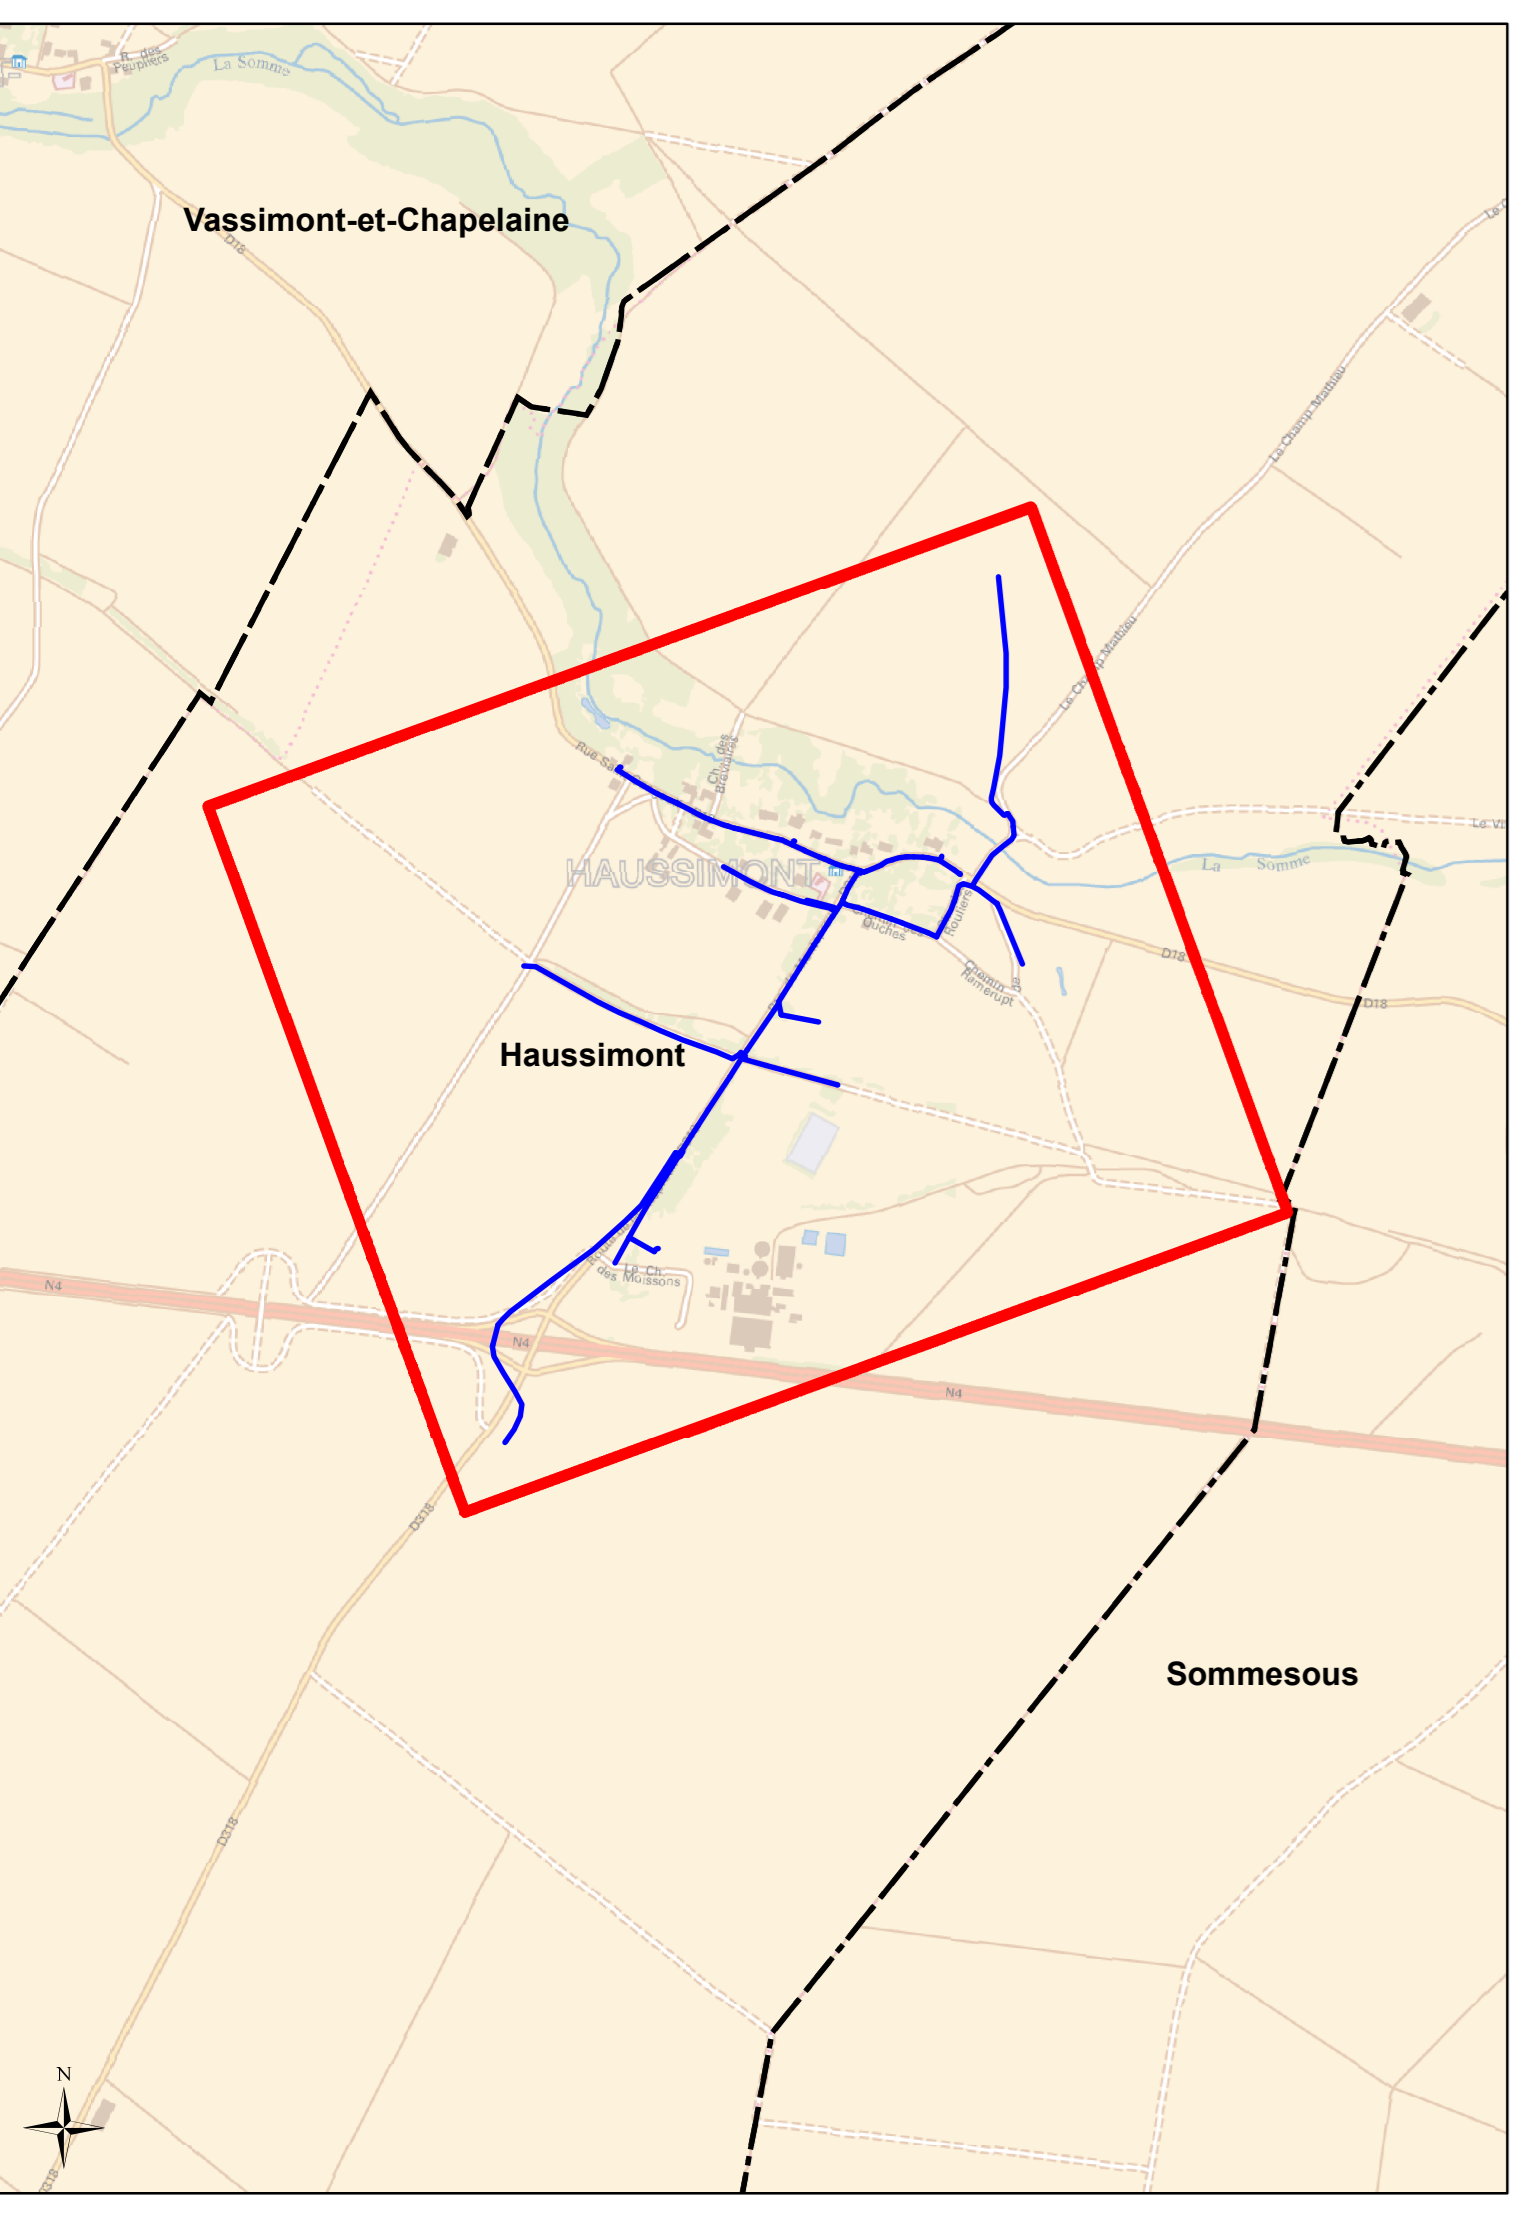

DEPARTEMENT DE LA MARNE

COMMUNE D'HAUSSIMONT

Plan n° : 5136-00-E-100 Echelle : 1:2 000
 Cartographe: D.BASTIEN Date: 13/04/2018



CPO Marne-la-Vallée
 8, Boulevard Michael Faraday
 CS 30560
 77716 SERRIS / MARNE-LA-VALLÉE Cx 04

RESEAU D'ALIMENTATION EN EAU POTABLE
 Plan général